




On peut s'opposer:

- À l'ajout de l'usage résidence de tourisme
- À l'ajout de l'usage Établissement de résidence principale

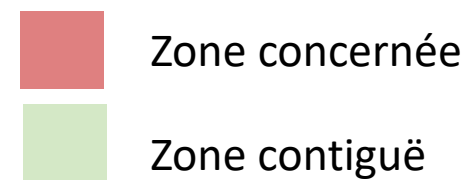


On peut s'opposer:

- Au retrait de l'usage résidence de tourisme
- Au retrait de l'usage Établissement de résidence principale


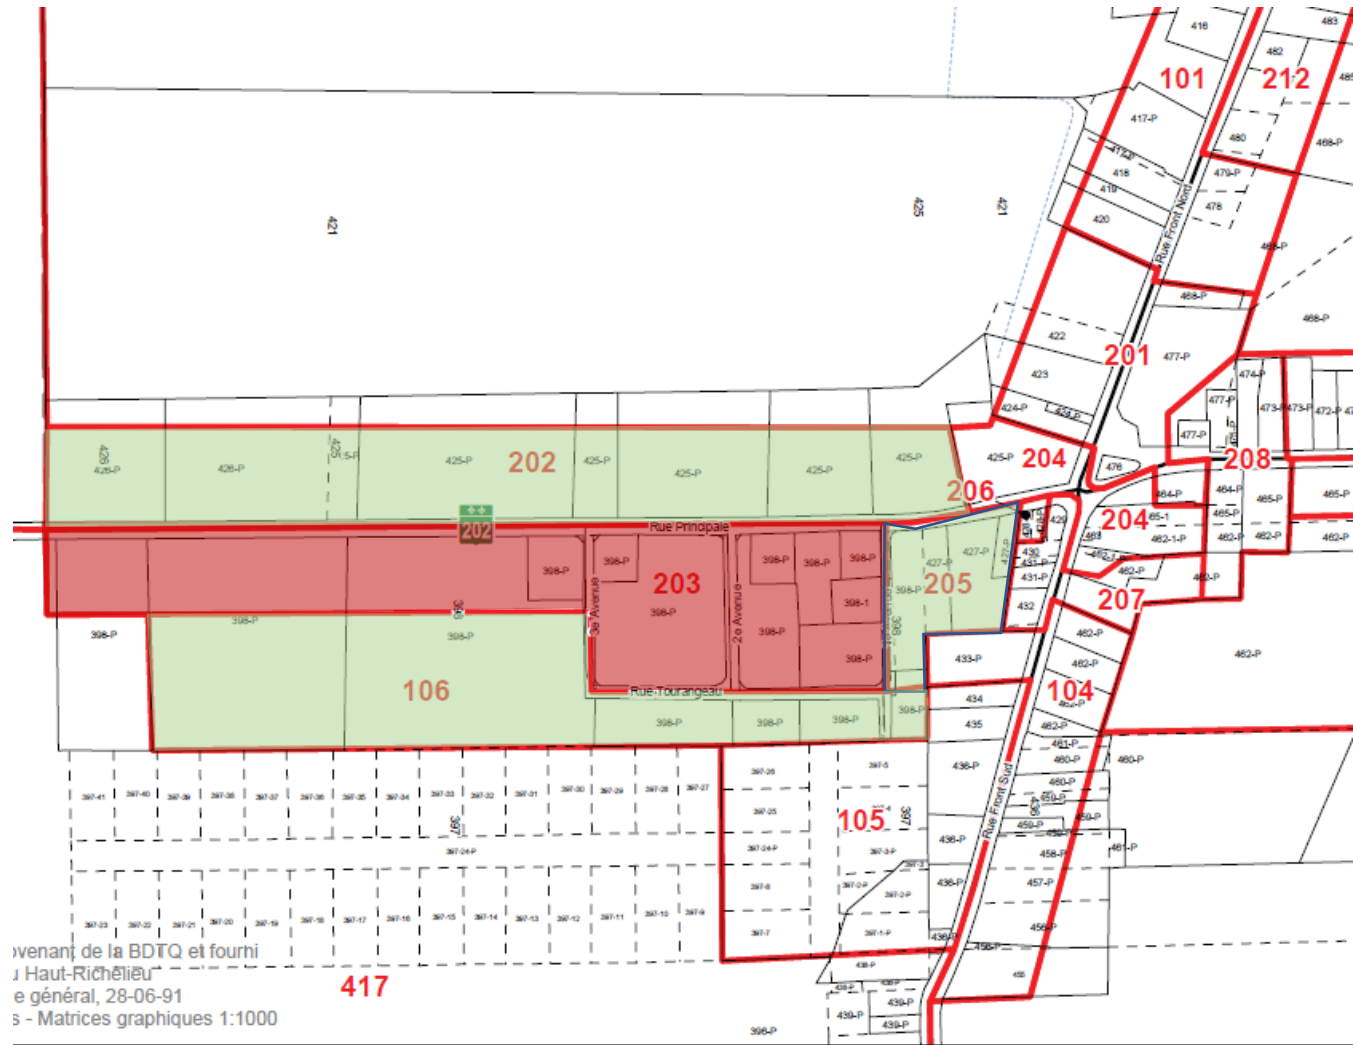
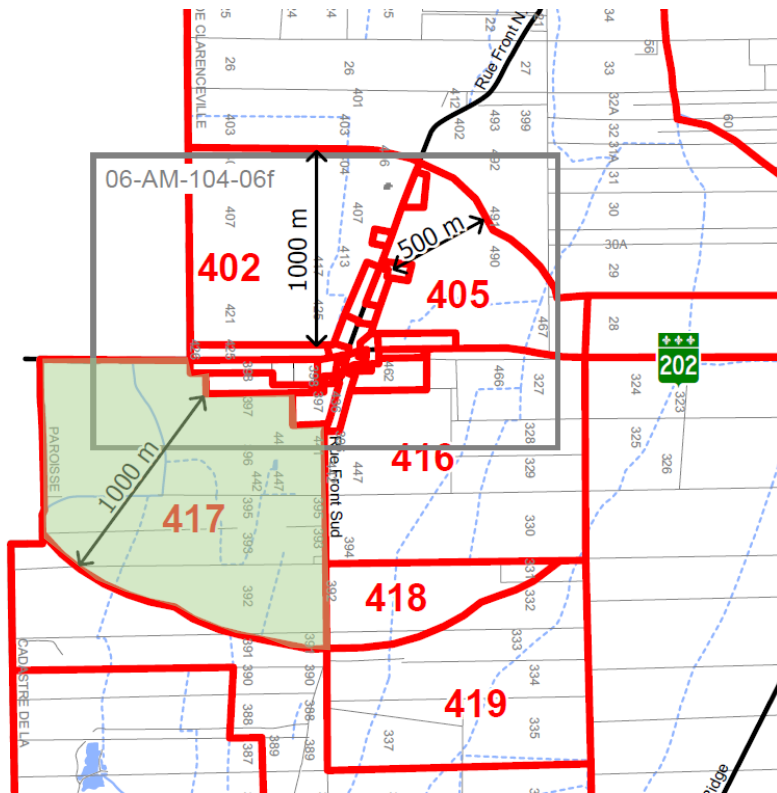


venant de la BDTQ et fourni
 Haut-Richelieu
 e général, 28-06-91
 s - Matrices graphiques 1:1000

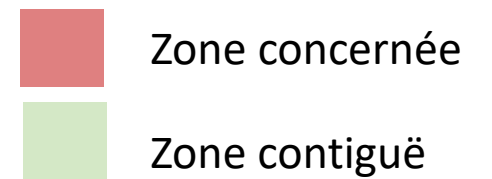



On peut s'opposer:



- Au retrait de l'usage résidence de tourisme
- Au retrait de l'usage Établissement de résidence principale

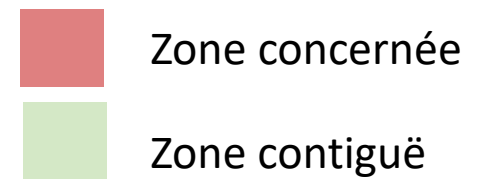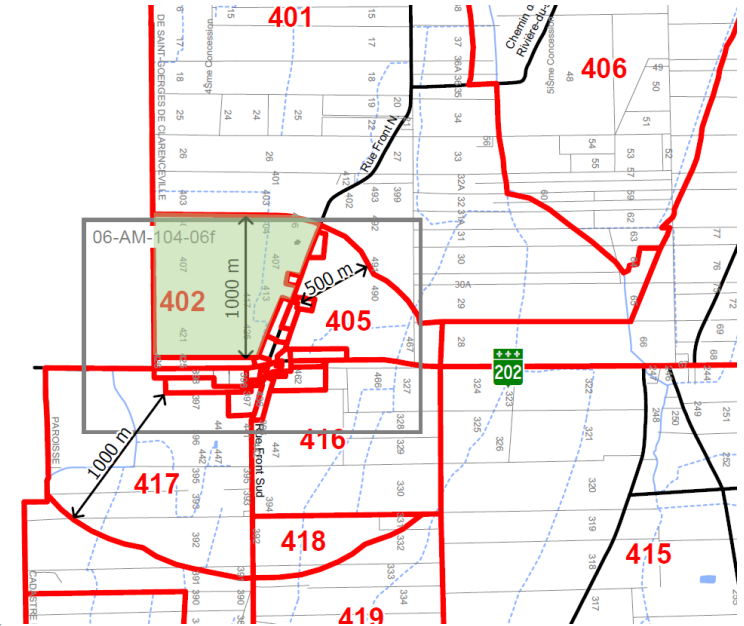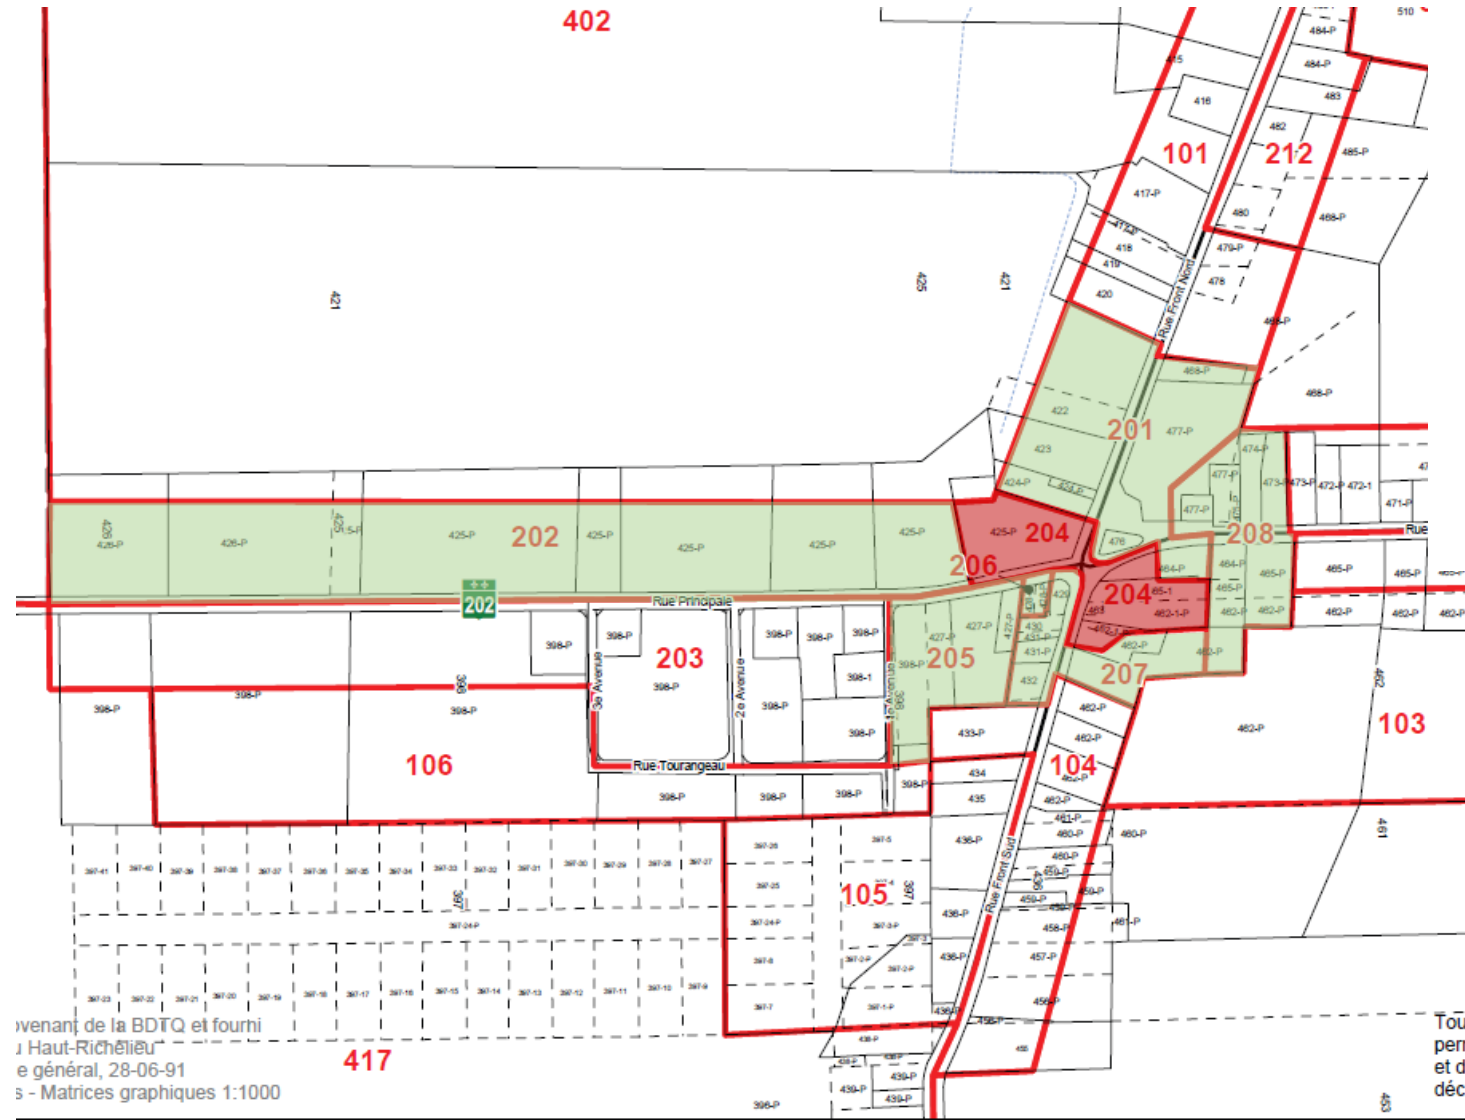

On peut s'opposer:


- Au retrait de l'usage résidence de tourisme
- Au retrait de l'usage Établissement de résidence principale

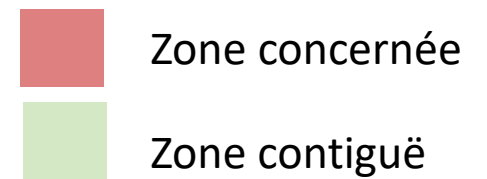
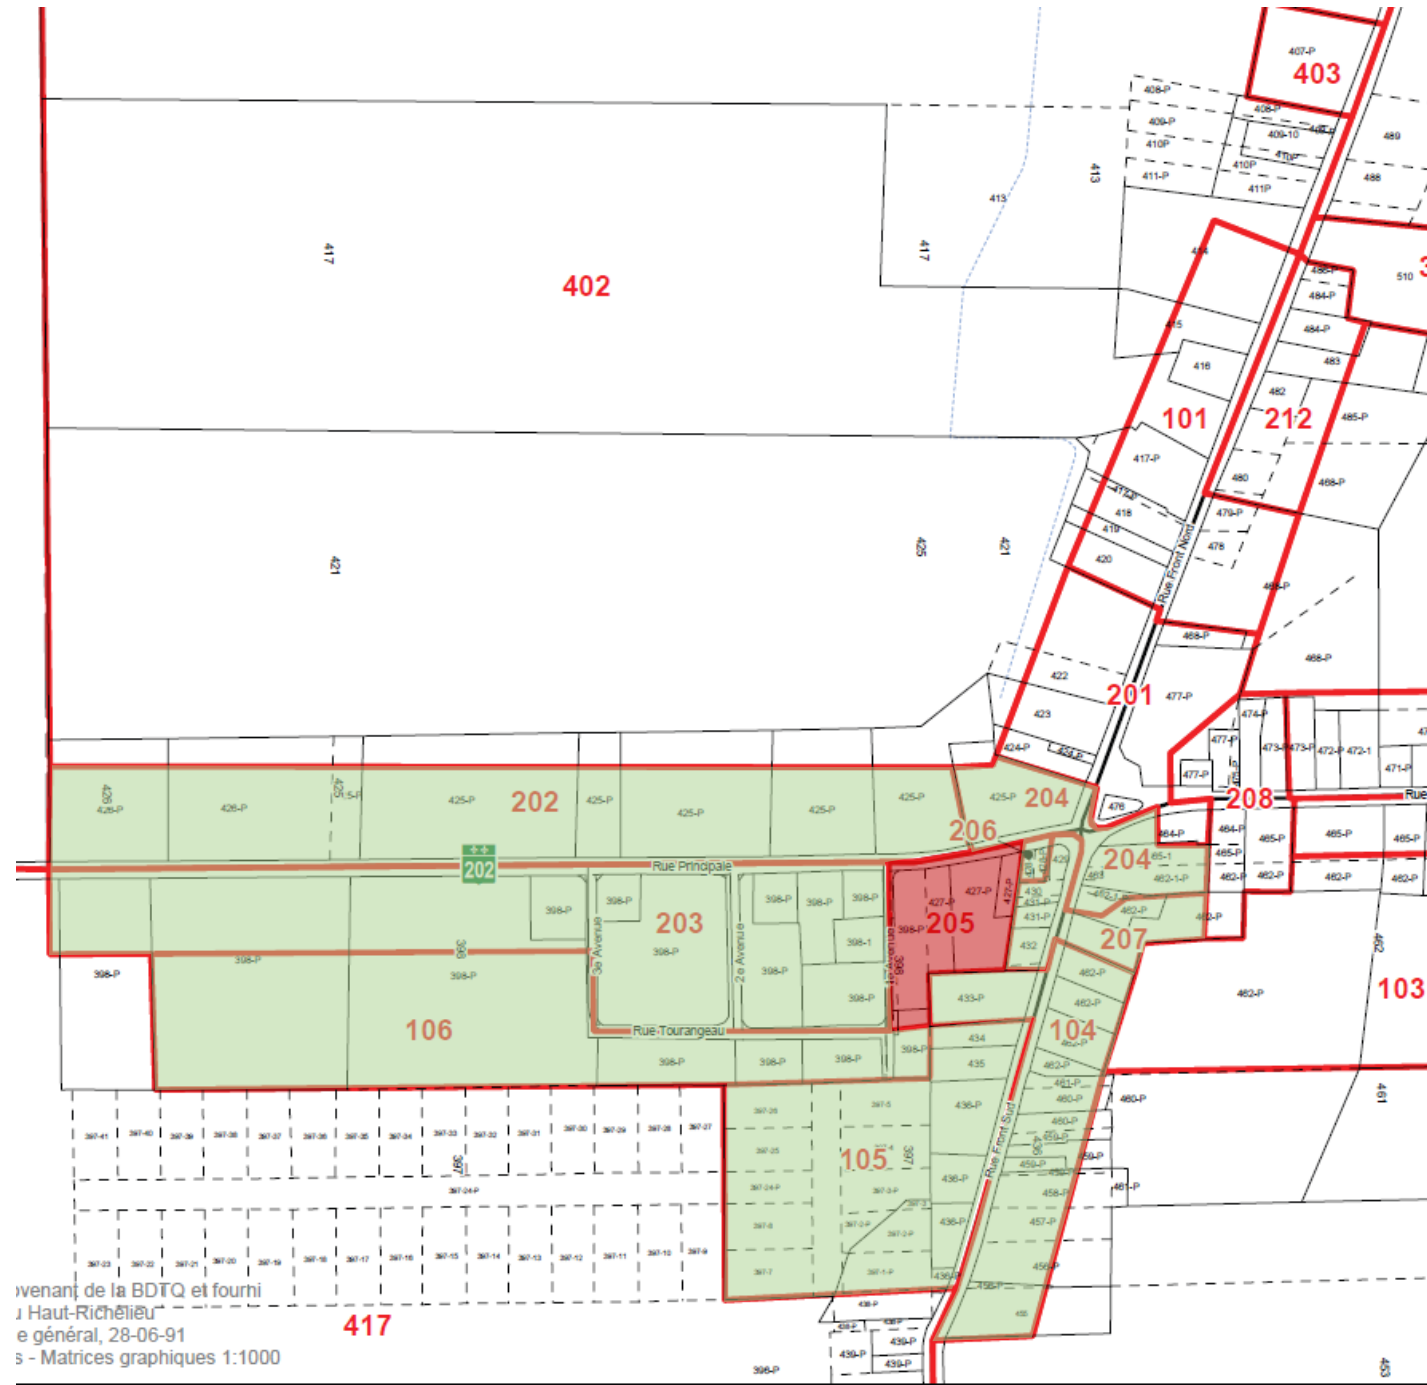


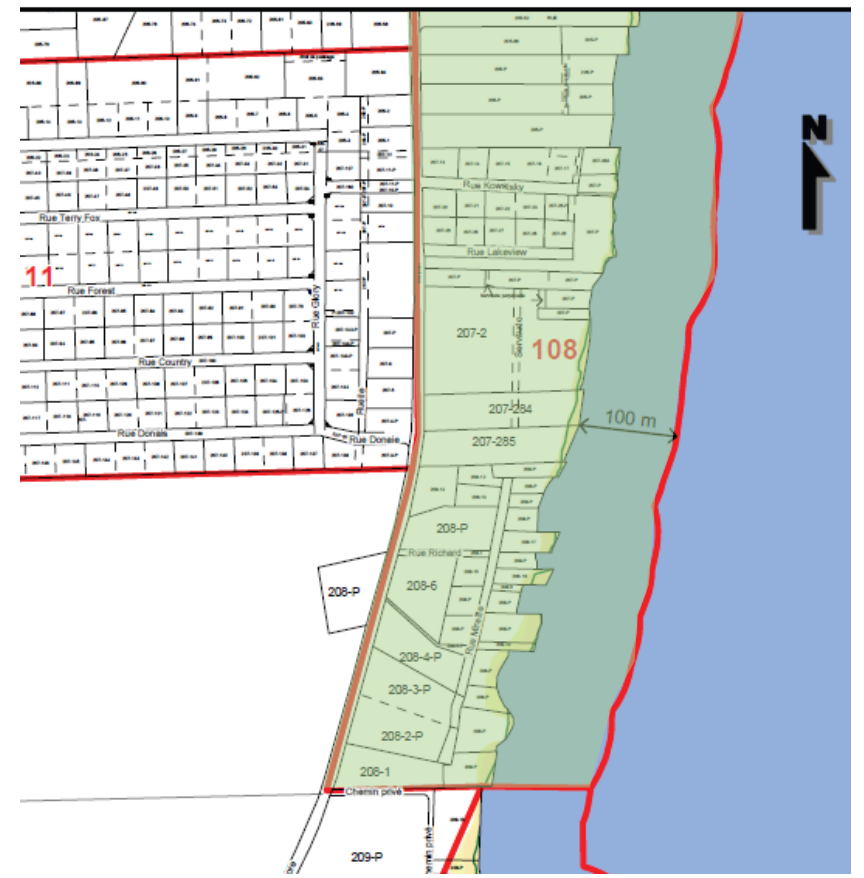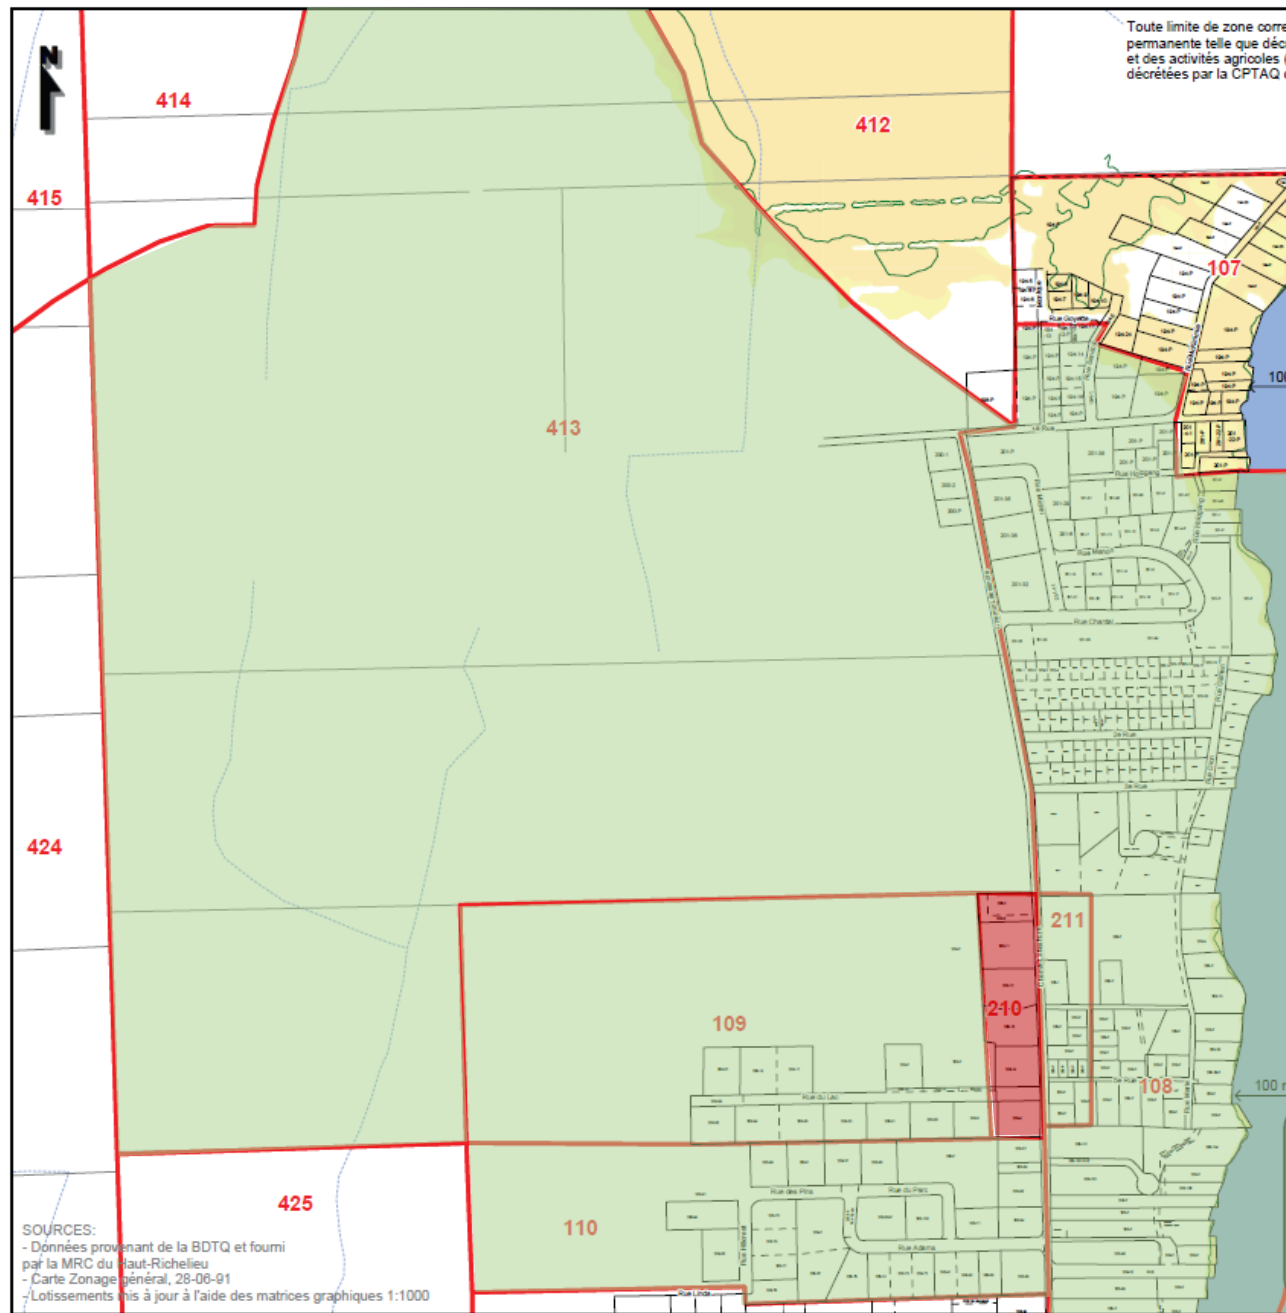

On peut s'opposer:

- Au retrait de l'usage résidence de tourisme
- Au retrait de l'usage Établissement de résidence principale

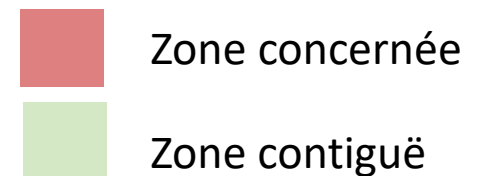

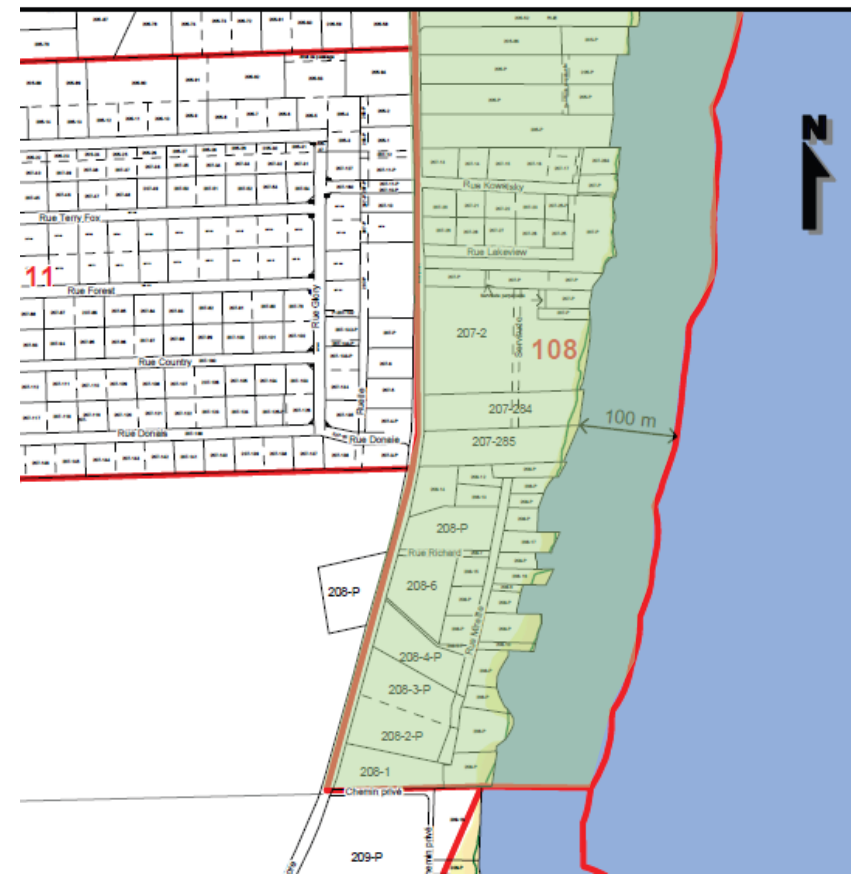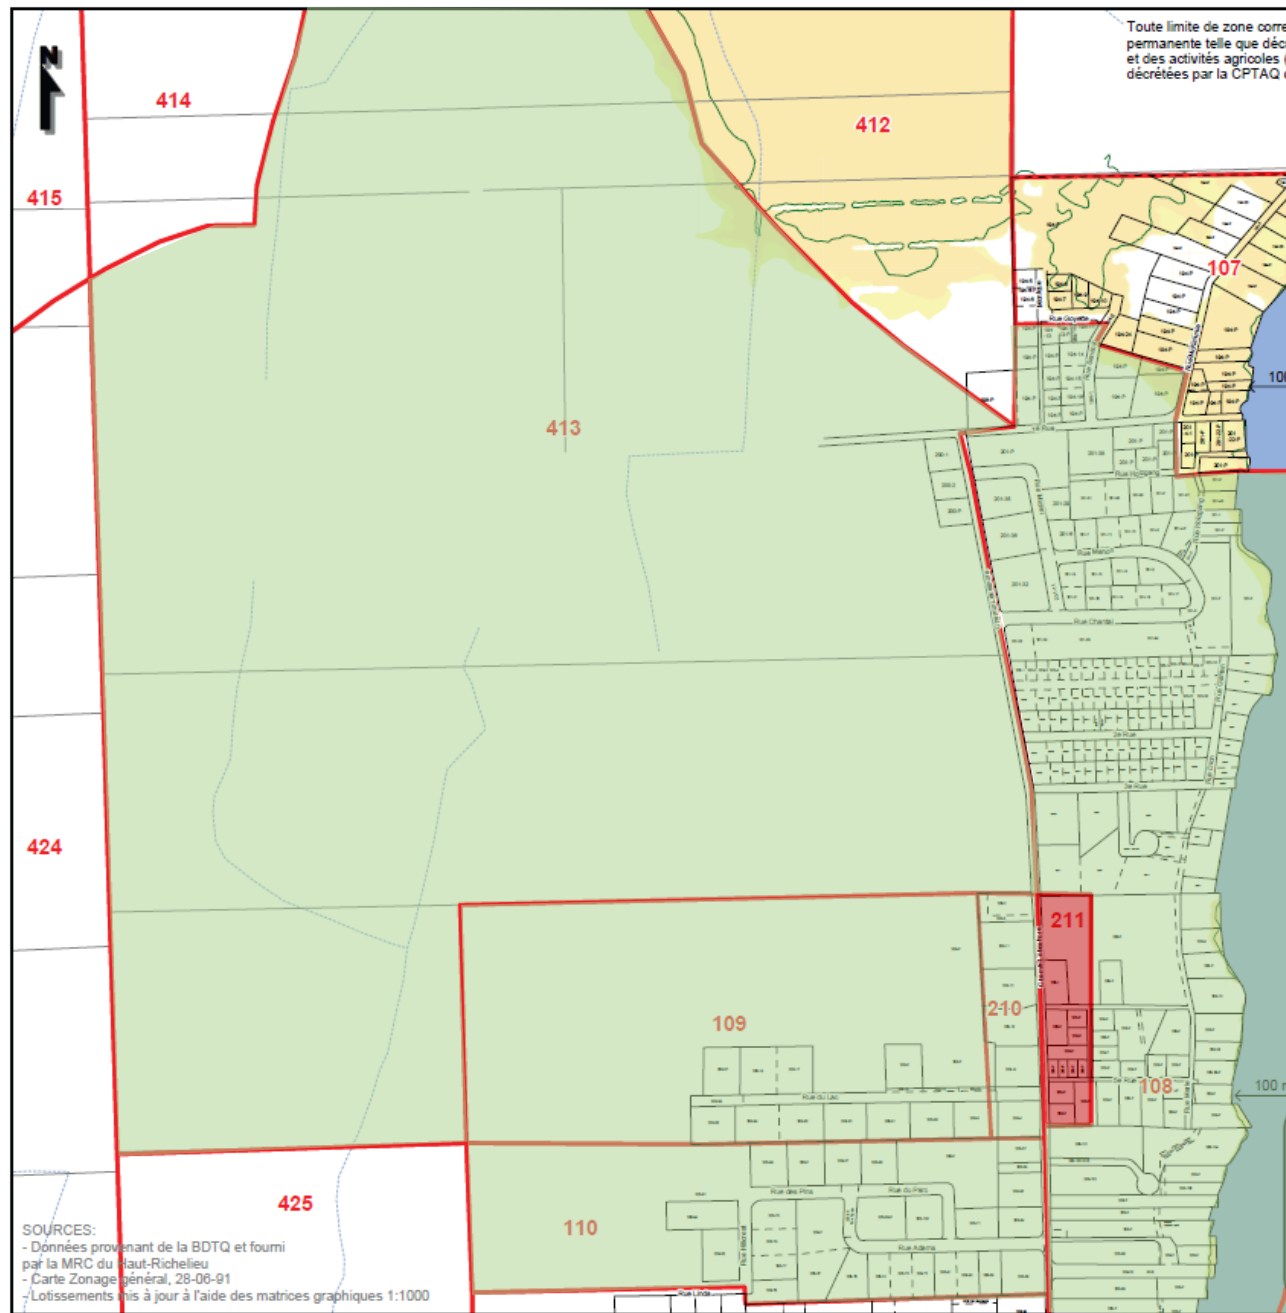

On peut s'opposer:

- Au retrait de l'usage résidence de tourisme
- Au retrait de l'usage Établissement de résidence principale

